

ДИЗАЙН - ПРОЕКТ БЛАГОУСТРОЙСТВА ДВОРОВОЙ ТЕРРИТОРИИ  
ПО АДРЕСУ: Г. ПРИМОРСК НАБ.ЛЕБЕДЕВА 1,1А,1Б,2. ВЫБ.ШОССЕ Д.3

АДМИНИСТРАЦИЯ МО " ПРИМОРСКОЕ ГОРОДСКОЕ ПОСЕЛЕНИЕ" ВЫБОРГСКОГО РАЙОНА ЛЕНИНГРАДСКОЙ ОБЛАСТИ  
ИНДИВИДУАЛЬНЫЙ ПРЕДПРИНИМАТЕЛЬ ДАНИЛОВА СВЕТЛАНА БОРИСОВНА

2018 Г

## СОВРЕМЕННЫЙ ДИЗАЙН

## I АНТИВАНДАЛЬНОСТЬ

## I ВСЕСЕЗОННОСТЬ

ИДЕЯ ДИЗАЙН-ПРОЕКТА БЛАГОУСТРОЙСТВА ДВОРОВОЙ ТЕРРИТОРИИ ПО АДРЕСУ Г. ПРИМОРСК НАБ.ЛЕБЕДЕВА 1,1А,1Б,2. ВЫБ.ШОССЕ Д.3 ТЕРРИТОРИИ ЗАКЛЮЧАЕТСЯ В СОЗДАНИИ ПРИВЛЕКАТЕЛЬНОЙ И КОМФОРТНОЙ ГОРОДСКОЙ СРЕДЫ ДЛЯ РАЗЛИЧНЫХ СОЦИАЛЬНЫХ ГРУПП НАСЕЛЕНИЯ. КОМПЛЕКСНЫЙ ПОДХОД К БЛАГОУСТРОЙСТВУ НАПРАВЛЕН НА ФОРМИРОВАНИЕ СОВРЕМЕННОГО ОБЛИКА ГОРОДА, ВСЕСЕЗОННОСТЬ ИСПОЛЬЗОВАНИЯ ПРОСТРАНСТВА И РАЗНООБРАЗИЕ СЦЕНАРИЕВ ПРЕБЫВАНИЯ. ПРЕДУСМОТРЕНЫ СЛЕДУЮЩИЕ ЭЛЕМЕНТЫ И ФУНКЦИОНАЛЬНЫЕ ЗОНЫ:

\* СИСТЕМА ПЕШЕХОДНЫХ ТРАНЗИТОВ И ПОДХОДОВ, ТРОТУАРЫ

\* НОВЫЕ ПАРКОВОЧНЫЕ МЕСТА

\* ОГРАЖДЕНИЯ

\* ДЕТСКАЯ ИГРОВАЯ ПЛОЩАДКА

\* ПЛОЩАДКА ДЛЯ ТРЕНАЖЕРОВ С НАВЕСАМИ-КАЧЕЛЯМИ

\* ПОЛЕ ДЛЯ МИНИ-ФУТБОЛА С ОГРАЖДЕНИЕМ,

\* ПРОСТРАНСТВО ТИХОГО ОТДЫХА И ОБЩЕНИЯ С ПОЛУКРУГЛОЙ СКАМЕЕЙ ОКОЛО СУЩЕСТВУЮЩЕЙ И СОХРАНЯЕМОЙ ЕЛИ, КОТОРАЯ УКРАШАЕТСЯ НА НОВЫЙ ГОД ЖИТЕЛЯМИ

\* КОМПЛЕКСНОЕ РЕШЕНИЕ МАЛЫХ АРХИТЕКТУРНЫХ ФОРМ – НАВЕСОВ, СКАМЕЕК, УРН, ОГРАЖДЕНИЯ, ВЫПОЛНЕННЫХ В ЕДИНОМ КЛЮЧЕ, ПРЕДЛАГАЕТСЯ ТЕМАТИЧЕСКОЕ ОФОРМЛЕНИЕ С ИСПОЛЬЗОВАНИЕМ СИМВОЛИКИ ГОРОДА ПРИМОРСК.

\* НОВОЕ ДВУХУРОВНЕВОЕ ОЗЕЛЕНЕНИЕ (ДЕРЕВЬЯ, КУСТАРНИКИ)

\* МЕСТА УСТАНОВКИ ЭЛЕМЕНТОВ ОСВЕЩЕНИЯ

\* ОБОРУДОВАННАЯ КОНТЕЙНЕРНАЯ ПЛОЩАДКА

СОХРАНЯЕТСЯ СУЩЕСТВУЮЩЕЕ ОЗЕЛЕНЕНИЕ, НОВЫЕ ПОСАДКИ ДЕРЕВЬЕВ, СОЧЕТАНИЕ ВЫСОКИХ И НИЗКИХ КУСТАРНИКОВ ДОПОЛНИТЕЛЬНО ВИЗУАЛЬНО ЗОНИРУЮТ ПРОСТРАНСТВО, ПОДЧЕРКИВАЮТ ГЕОМЕТРИЮ И ПЛАНИРОВОЧНОЕ РЕШЕНИЕ, СОЗДАЮТ ЧЕЛОВЕЧЕСКИЙ МАСШТАБ. ЗАЛОЖЕННЫЕ В ДИЗАЙН-ПРОЕКТ СОВРЕМЕННЫЕ МАТЕРИАЛЫ И ЦВЕТА ДЛЯ ФУНКЦИОНАЛЬНЫХ ЗОН ПОВЫШАЮТ КОМФОРТ И ЭСТЕТИКУ ВНУТРИКВАРТАЛЬНОЙ ТЕРРИТОРИИ – БЕЗОПАСНОЕ РЕЗИНОВОЕ ПОКРЫТИЕ ДВУХ ЦВЕТОВ, ТРОТУАРНАЯ ПЛИТКА, МЕТАЛЛИЧЕСКИЕ ЭЛЕМЕНТЫ С ЛАЗЕРНОЙ РЕЗКОЙ ДЛЯ ТЕМАТИЧЕСКОГО ОФОРМЛЕНИЯ. НАТУРАЛЬНОЕ ДЕРЕВО, ИСПОЛЬЗУЕМОЕ В ДИЗАЙНЕ СКАМЕЕК, КАЧЕЛЕЙ И УРН, СОЗДАЕТ ОЩУЩЕНИЕ УЮТА И ФАКТУРНОСТИ. ПРЕДПОЛАГАЕТСЯ КОМПЛЕКС МЕР, НАПРАВЛЕННЫЙ НА ФОРМИРОВАНИЕ ДОСТУПНОЙ СРЕДЫ ДЛЯ МАЛОМОБИЛЬНЫХ ГРУПП НАСЕЛЕНИЯ. ЭЛЕМЕНТЫ ОСВЕЩЕНИЯ ФОРМИРУЮТ ПРИВЛЕКАТЕЛЬНОСТЬ И БЕЗОПАСНОСТЬ СРЕДЫ В НОЧНОЕ ВРЕМЯ. ДВОРОВАЯ ТЕРРИТОРИЯ ДОЛЖНА СТАТЬ НОВЫМ ПРИВЛЕКАТЕЛЬНЫМ ПРОСТРАНСТВОМ ДЛЯ ПРОГУЛОК, ИГР И ОТДЫХА ЖИТЕЛЕЙ ПРИЛЕГАЮЩЕЙ ЖИЛОЙ ЗАСТРОЙКИ.

# СИТУАЦИОННЫЙ ПЛАН



ЛЕНИНГРАДСКАЯ ОБЛАСТЬ, ВЫБОРГСКИЙ РАЙОН, Г. ПРИМОРСК НАБ. ЛЕБЕДЕВА 1,1А,1Б,2. ВЫБ.ШОССЕ Д.3

# ФОТОФИКСАЦИЯ



ЛЕНИНГРАДСКАЯ ОБЛАСТЬ, ВЫБОРГСКИЙ РАЙОН, Г. ПРИМОРСК НАБ. ЛЕБЕДЕВА 1,1А,1Б,2. ВЫБ.ШОССЕ Д.3

# СХЕМА ПЛАНИРОВОЧНОЙ ОРГАНИЗАЦИИ ЗЕМЕЛЬНОГО УЧАСТКА (М 1:500)



## ЭКСПЛИКАЦИЯ

- ① ЭКОПАРКОВКА
- ② ДЕТСКАЯ ИГРОВАЯ ПЛОЩАДКА
- ③ ПЛОЩАДКА ДЛЯ ТРЕНАЖЕРОВ С НАВЕСАМИ-КАЧЕЛЯМИ
- ④ УНИВЕРСАЛЬНАЯ СПОРТИВНАЯ ПЛОЩАДКА  
ПОЛЕ ДЛЯ МИНИ-ФУТБОЛА С ОГРАЖДЕНИЕМ
- ⑤ ПРОСТРАНСТВО ТИХОГО ОТДЫХА И ОБЩЕНИЯ
- ⑥ ОБОРУДОВАННАЯ КОНТЕЙНЕРНАЯ ПЛОЩАДКА

## УСЛОВНЫЕ ОБОЗНАЧЕНИЯ

- ГРАНИЦА ПРОЕКТИРОВАНИЯ
- АСФАЛЬТОВОЕ ПОКРЫТИЕ
- НАБИВНОЕ ПОКРЫТИЕ
- ПОКРЫТИЕ ЭКОПАРКОВКИ
- БЕЗОПАСНОЕ РЕЗИНОВОЕ ПОКРЫТИЕ
- ПЛИТОЧНОЕ МОЩЕНИЕ
- СУЩЕСТВУЮЩЕЕ И СОХРАНЯЕМОЕ ОЗЕЛЕНЕНИЕ
- ГАЗОН
- ПРОЕКТИРУЕМОЕ ОЗЕЛЕНЕНИЕ(КУСТАРНИКИ)
- ПРОЕКТИРУЕМОЕ ОЗЕЛЕНЕНИЕ(КУСТАРНИКИ)
- ПРОЕКТИРУЕМЫЕ ДЕРЕВЬЯ
- ОБОРУДОВАНИЕ

ЛЕНИНГРАДСКАЯ ОБЛАСТЬ, ВЫБОРГСКИЙ РАЙОН, Г. ПРИМОРСК НАБ.ЛЕБЕДЕВА 1,1А,1Б,2. ВЫБ.ШОССЕ Д.3



# ВИЗУАЛИЗАЦИЯ



ДАНИЛОВА СВЕТЛАНА  
ЛАНШАФТНОЕ ПРОЕКТИРОВАНИЕ

ЛЕНИНГРАДСКАЯ ОБЛАСТЬ, ВЫБОРГСКИЙ РАЙОН, Г. ПРИМОРСК НАБ. ЛЕБЕДЕВА 1,1А,1Б,2. ВЫБ.ШОССЕ Д.3

# ВИЗУАЛИЗАЦИЯ




ДАНИЛОВА СВЕТЛАНА  
ЛАНШАФТНОЕ ПРОЕКТИРОВАНИЕ

ЛЕНИНГРАДСКАЯ ОБЛАСТЬ, ВЫБОРГСКИЙ РАЙОН, Г. ПРИМОРСК НАБ. ЛЕБЕДЕВА 1,1А,1Б,2. ВЫБ.ШОССЕ Д.3



## ПРЕДЛОЖЕНИЯ ПО ДИЗАЙНУ МАЛЫХ АРХИТЕКТУРНЫХ ФОРМ И ОБОРУДОВАНИЯ

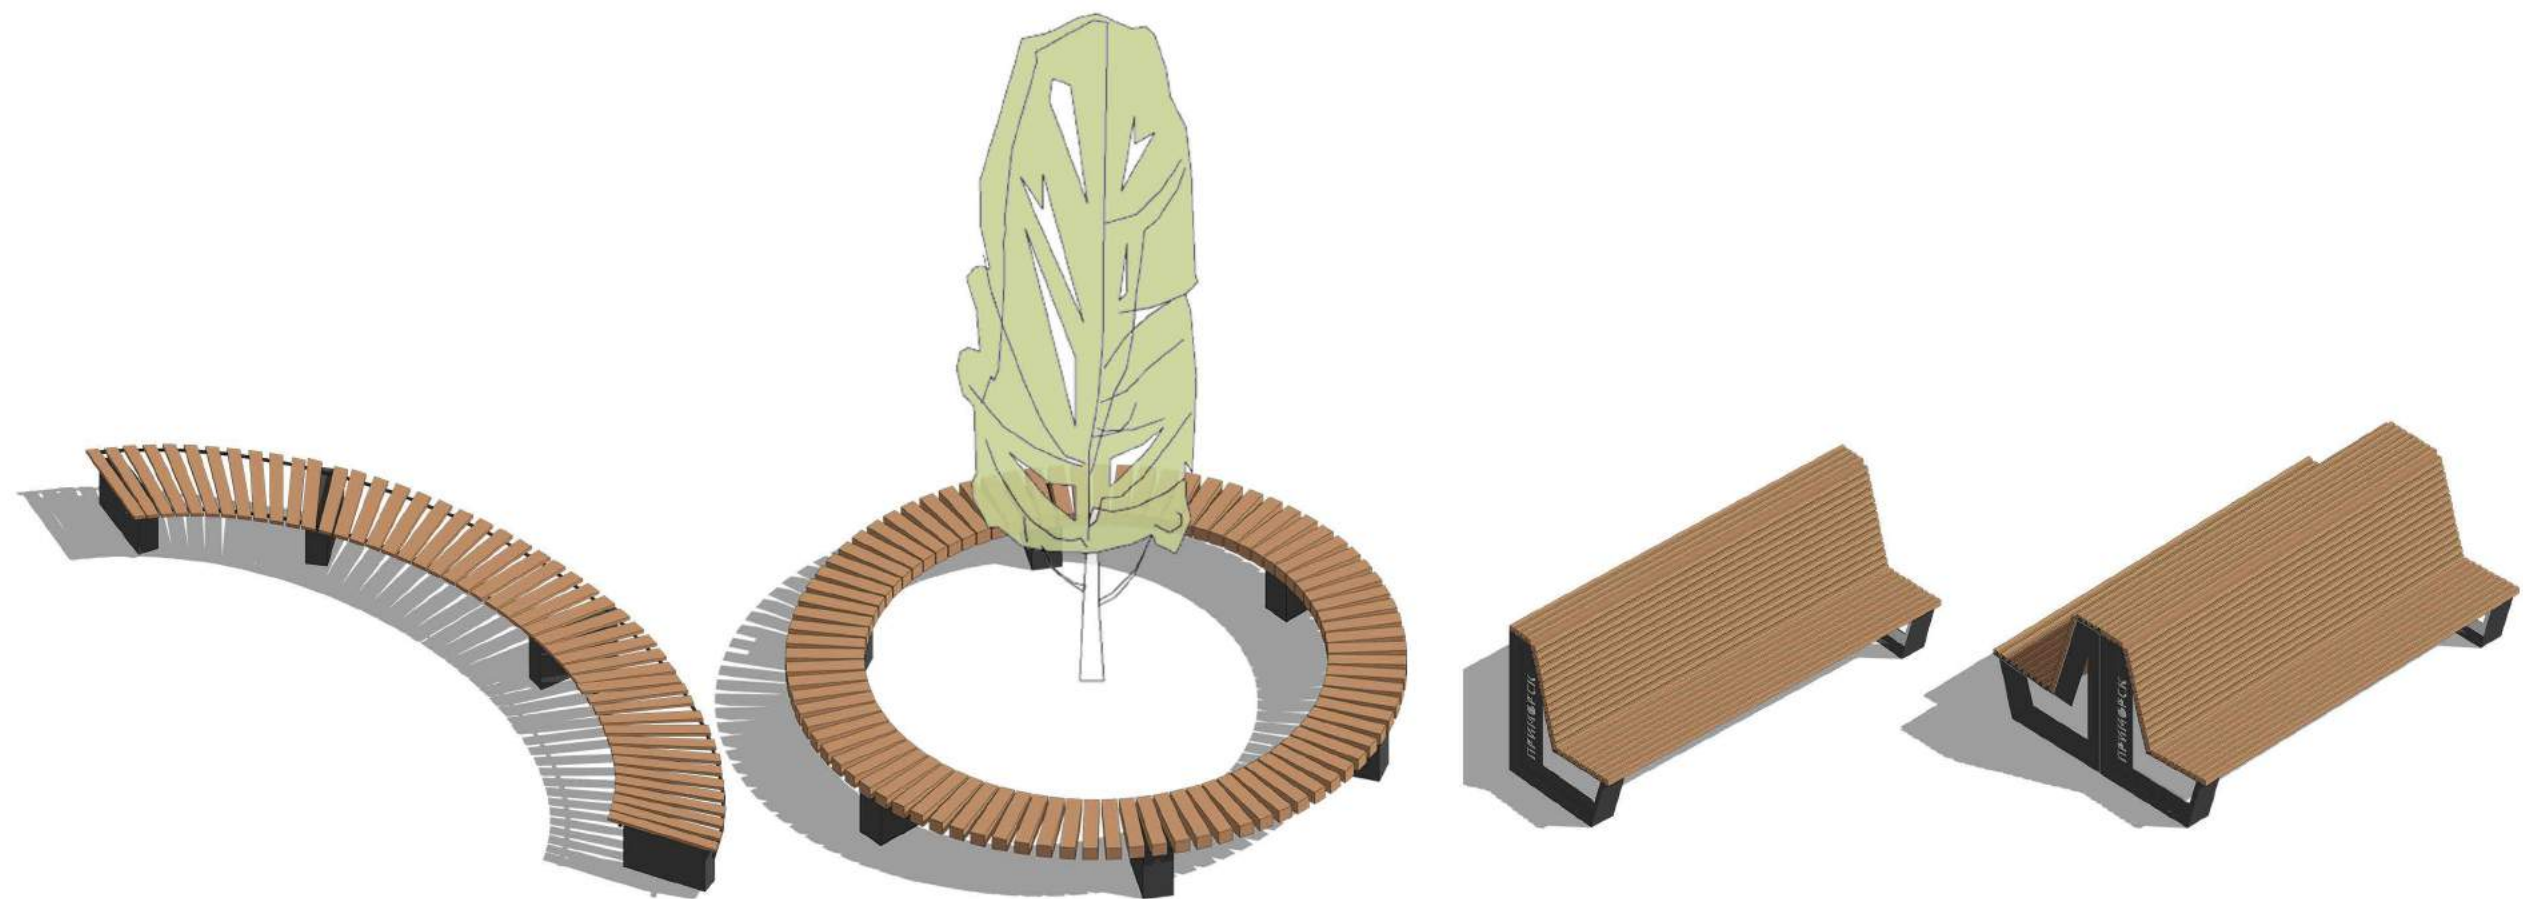

СКАМЬЯ ПОЛУКРУГЛАЯ

СКАМЬЯ КРУГЛАЯ

СКАМЬЯ ОДНОСТОРОННЯЯ


СКАМЬЯ ДВУХСТОРОННЯЯ

ЛЕНИНГРАДСКАЯ ОБЛАСТЬ, ВЫБОРГСКИЙ РАЙОН, Г. ПРИМОРСК НАБ. ЛЕБЕДЕВА 1,1А,1Б,2. ВЫБ.ШОССЕ Д.3


# ПРЕДЛОЖЕНИЯ ПО ДИЗАЙНУ МАЛЫХ АРХИТЕКТУРНЫХ ФОРМ И ОБОРУДОВАНИЯ



КАРУСЕЛЬ

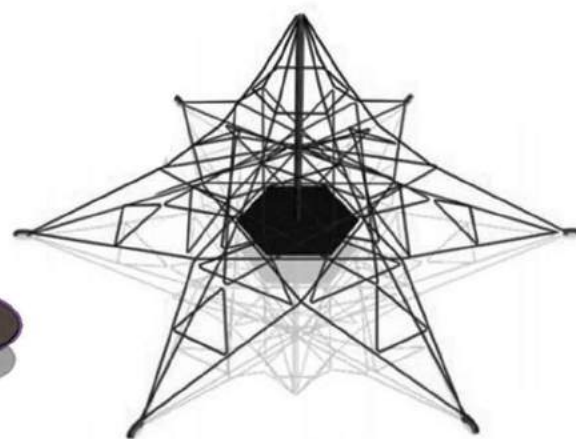


СЕТКА ИГРОВАЯ

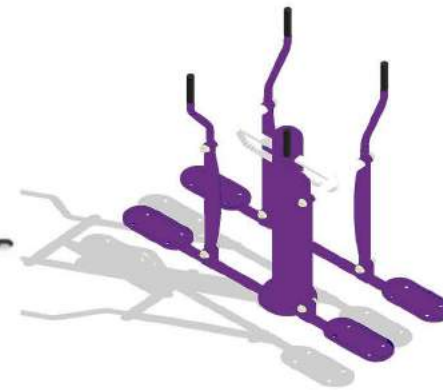


ТРЕНАЖЕР СПОРТИВНЫЙ




СВЕТИЛЬНИК

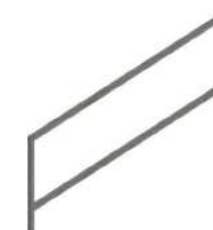


ОГРАЖДЕНИЕ НИЗКОЕ

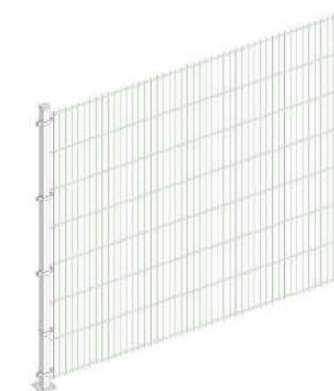


ОГРАЖДЕНИЕ ВЫСОКОЕ

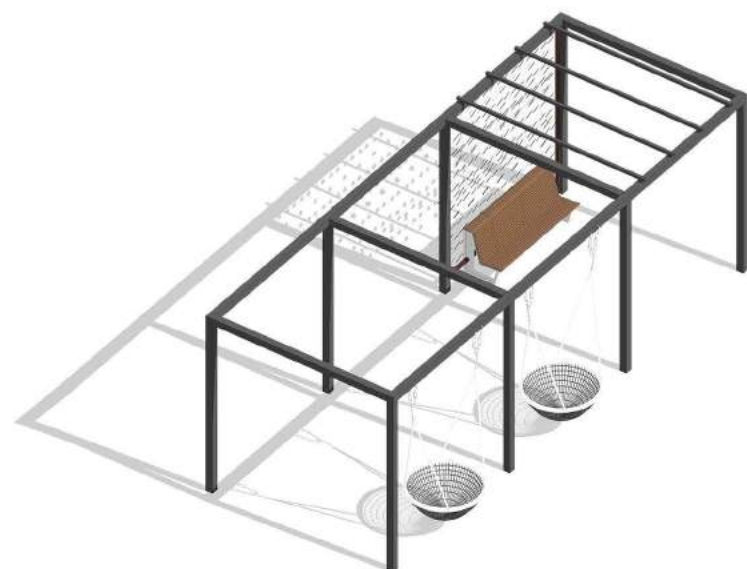

НАВЕС 1

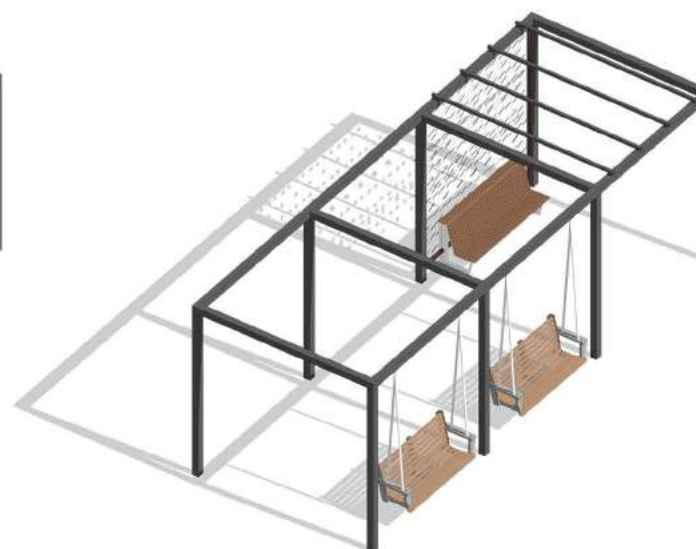

НАВЕС 2

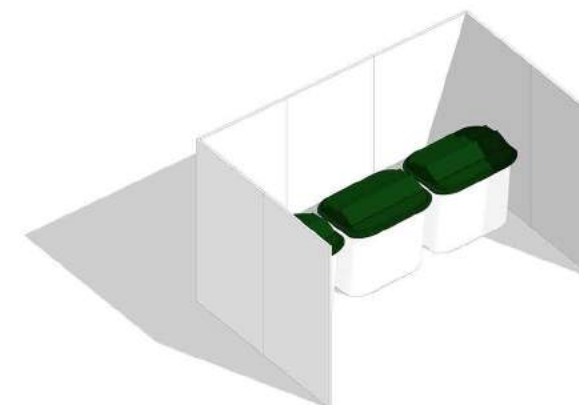

ОГРАЖДЕНИЕ КОНТЕЙНЕРНОЙ ПЛОЩАДКИ

ЛЕНИНГРАДСКАЯ ОБЛАСТЬ, ВЫБОРГСКИЙ РАЙОН, Г. ПРИМОРСК НАБ. ЛЕБЕДЕВА 1,1А,1Б,2. ВЫБ.ШОССЕ Д.3