



**АДМИНИСТРАЦИЯ МУНИЦИПАЛЬНОГО ОБРАЗОВАНИЯ
«Приморское городское поселение»
Выборгского района Ленинградской области**

ПОСТАНОВЛЕНИЕ

От 23.08.2019г.

№ 672

О размещении нестационарных торговых объектов на территории МО «Приморское городское поселение» Выборгского района Ленинградской области

В соответствии с Федеральным законом от 28 декабря 2009 №381-ФЗ «Об основах государственного регулирования торговой деятельности в Российской Федерации», постановлением Правительства Российской Федерации от 29 сентября 2010 года №772 «Об утверждении Правил включения нестационарных торговых объектов, расположенных на земельных участках, в зданиях, строениях и сооружениях, находящихся в государственной собственности, в схему размещения нестационарных торговых объектов», приказом комитета по развитию малого, среднего бизнеса и потребительского рынка Ленинградской области от 12.03.2019 г. № 4 «О порядке разработки и утверждения схем размещения нестационарных торговых объектов на территории муниципальных образований Ленинградской области, постановлением администрации МО «Выборгский район» Ленинградской области № 2217 от 16.06.2016г. «Об утверждении порядка размещения нестационарных торговых объектов на землях или земельных участках, находящихся в муниципальной собственности, и земельных участках, государственная собственность на которые не разграничена»,

ПОСТАНОВЛЯЕТ:

1. Утвердить Схему размещения нестационарных торговых объектов, расположенных в муниципальном образовании «Приморское городское поселение» Выборгского района Ленинградской области (приложение 1);
2. Утвердить карты - схемы размещения нестационарных торговых объектов (приложение 2 - 14);
3. Считать утратившим силу постановление № 256 от 19.03.2019 г. О внесении изменений в Постановление администрации муниципального образования «Приморское городское поселение» Выборгского района Ленинградской области от 11.04.2018 г. № 373 «О размещении нестационарных торговых объектов на территории МО «Приморское городское поселение» Выборгского района Ленинградской области»;
4. Постановление вступает в силу с момента подписания;
5. Постановление опубликовать в газете «Выборг» и разместить на официальном сайте МО «Приморское городское поселение» Выборгского района Ленинградской области <http://приморск-адм.рф>;
6. Контроль за исполнением настоящего постановления оставляю за собой

Исполняющий обязанности
главы администрации

С.В. Слободжанюк

Приложение № 1
 Утверждено постановлением администрации
 МО «Приморское городское поселение»
 Выборгского района Ленинградской области
 № 672 от 23.08.2019г.

Схема
 размещения нестационарных торговых объектов на территории
 МО «Приморское городское поселение» Выборгского района Ленинградской области

Информация о НТО					Информация о хозяйствующем субъекте, осуществляющем торговую деятельность в НТО			Реквизиты документов на размещение НТО	Является ли правообладатель НТО субъектом малого и(или) среднего предпринимательства (да/нет)	Период размещения НТО	
Идентификационный номер НТО	Место размещения НТО (адресный ориентир)	Вид НТО	Площадь НТО	Специализация НТО	Наименование	ИНН	Телефон (по желанию)			С (дата)	По (дата)
1	2	3	4	5	6	7	8	9	10	11	12
1.	Ленинградская область, Выборгский район, Г.ПРИМОРСК, Ш.ВЫБОРГСКОЕ, Д. 3	Торговый павильон, совмещенный с автобусной остановкой	31,0 кв.м	Ассортимент продовольственные товары.	ИП Евграфова Ася Васильевна	470400246090		04/08НТО-2019 от 22.04.2019	да	22.04.2019	22.04.2022
2.	Ленинградская область,	Торговый павильон –	331,5 кв.м.	Ассортимент продовольстве	Приморский ф-л МГП	470400469307		3784/178 от 27.07.1998г.	да	Неопределенный	

	Выборгский район, Г.ПРИМОРСК, Ш.ВЫБОРГСКО Е, Д. 1а	магазин		нные товары.	Афганец/ ИП Веселова Маргарита Семеновна					срок	
3.	Ленинградская область, Выборгский район, Г.ПРИМОРСК, наб. ЛЕБЕДЕВА, у Д.20	павильон	141,89 кв.м.	Смешанный ассортимент	ИП Нахмедов Эльдар Гюлбалаоглы	7825001 30266		6010-06 от 15.02.2006	да	Неопределенный срок	
4.	Ленинградская область, Выборгский район, Г.ПРИМОРСК, наб. ЛЕБЕДЕВА, Д.1	магазин	154,69 кв.м	Ассортимент непродовольственные товары (автозапчасти)	ИП Лушина С.И.	4704002 36207		6084-06 от 08.06.2006	да	Неопределенный срок	
5.	Ленинградская область, Выборгский район, Г.ПРИМОРСК, наб. ЛЕБЕДЕВА у д. 7, (НИЖНЯЯ ОСТАНОВКА).	Торговый павильон, совмещенный с автобусной остановкой	60,0 кв.м	Ассортимент непродовольственные товары (цветы)	ИП Скугарева Наталья Павловна	4704002 62045		6405-07 от 14.03.2007г.	да	Неопределенный срок	
6.	Ленинградская область, Выборгский район, Г.ПРИМОРСК, перекресток	Торговый павильон- магазин	152,0 кв.м	Ассортимент непродовольственные товары (стройматериалы)	ИП Прикот Тамара Валерьевна	4704011 02164		709-02 от 14.03.2002	да	Неопределенный срок	

	ВЫБОРГСКОГО-ПРИМОРСКОГО ШОССЕ										
8.	Ленинградская область, Выборгский район, пос. Озерки	автолавка	10,0 кв.м	Продовольственные товары	Данные вносятся после заключения договоров на размещение НТО	Данные вносятся после заключения договора на размещение НТО	Данные вносятся после заключения договора на размещение НТО	Данные вносятся после заключения договоров на размещение НТО	Данные вносятся после заключения договоров на размещение НТО	на 5 лет	
9.	Ленинградская область, Выборгский район г. Приморск, Выборгское шоссе, д.7	павильон	8,0 кв.м	Реализация газетно-журнальной продукцией	Данные вносятся после заключения договоров на размещение НТО	Данные вносятся после заключения договора на размещение НТО	Данные вносятся после заключения договора на размещение НТО	Данные вносятся после заключения договоров на размещение НТО	Данные вносятся после заключения договоров на размещение НТО	на 5 лет	
11.	Ленинградская область, Выборгский район г. Приморск, Выборгское шоссе	павильон	100,0 кв.м.	Ассортимент продовольственные товары	Титенко Роман Иванович			№04к/17НТО-2018 от 25.06.2018	да	25.06.2018	25.06.2021

13.	Ленинградская область, Выборгский район, п. Красная Долина	Торговый павильон – магазин	60,0 кв.м	Ассортимент продовольственные товары	ИП Сталев Игорь Степанович	4704004 59370		3803-05 от 15.06.2005г.	да	Неопределенный срок	
14.	Ленинградская область, Выборгский район, п. Рябово	Торговый павильон - магазин	152,4	Ассортимент продовольственные товары	ООО «Дарья»	4704062 850		3860-05 от 05.08.2005г.	да	Неопределенный срок	
15.	Ленинградская область, Выборгский район, п. Рябово	Торговый павильон - магазин	152,4	Смешанный ассортимент	ООО «Аккала»	4704000 050		5965-06 от 01.01.2006г.	да	Неопределенный срок	
16.	Ленинградская область, Выборгский район, пос. Глебычево	автостоянка	1 673,0	Хранение автотранспортных средств	ИП Горбачев Виктор Николаевич	4704026 65667		№3744-05 от 15.04.2005	да	Неопределенный срок	
17.	Ленинградская область, Выборгский район, пос. Глебычево, ул. Мира (район бывшей котельной)	Торговый павильон - магазин	95,0	Ассортимент продовольственные товары	ИП Горбачев Виктор Николаевич	4704026 65667		3757-05 от 25.04.2005г.	да	Неопределенный срок	
18.	Ленинградская область, Выборгский район, пос. Глебычево, ул. Мира (район	Торговый павильон - магазин	119,1	Ассортимент непродовольственные товары (хозяйственные товары)	ИП Горбачев Виктор Николаевич	4704026 65667		4911-05 от 30.12.2005г.	да	Неопределенный срок	

	бывшей котельной)										
19.	Ленинградская область, Выборгский район, пос. Глебычево, Приморское шоссе	Торговый павильон, совмещенный с автобусной остановкой	34,2	Ассортимент продовольственные товары	ИП Балиашвили П.А./ ООО «Ангелина»/ИП Иванова И.А.	470407205328		3598-05 от 01.01.2005г.	да	Неопределенный срок	
20.	Ленинградская область, Выборгский район, пос. Глебычево, Приморское шоссе	Торговый павильон бытового обслуживания	50	Бытовое обслуживание	ИП Рогова Л.А./Горбачев Виктор Николаевич	470402665667		3766-05 от 05.05.2005г.	да	Неопределенный срок	
21.	Ленинградская область, Выборгский район, пос. Глебычево, ул. Мира (район бывшей котельной)	торговый павильон-магазин	27,14	Овощи-фрукты	ИП СилецкаяНеонилла Михайловна 6001-06""	470400071523		№6001-06 от 15.03.2006г.	да	Неопределенный срок	
22.	Ленинградская область, Выборгский район, пос. Глебычево, ул. Мира (район бывшей котельной)	торговый павильон-магазин	51,45	Ассортимент непродовольственные товары (сувениры)	ИП СилецкаяНеонилла Михайловна	470400071523		5998-06 от 15.03.2006г.	да	Неопределенный срок	

23.	Ленинградская область, Выборгский район, пос. Глебычево, ул. Мира (в районе старой котельной)	торговый павильон-магазин	99,75	продовольственные товары	ООО «Надежда»	4704065019		04/02НТО-2019 от 22.02.2019	да	22.02.2019	22.02.2022
24	Ленинградская область, Выборгский район, пос. Глебычево, ул. Мира	торговый павильон-магазин	99,75	продовольственные товары	ИП Ляпин Иван Петрович 3707-05»»	4704065019		№3707-05 от 04.03.2005	да	Неопределенный срок	
25.	Ленинградская область, Выборгский район, пос. Глебычево, ул. Мира (район бывшей котельной)	Установленный торговый павильон - магазин	64,6	продовольственные товары	ИП СилецкаяНеонилла Михайловна 6002-06""	470400071523		№6002-06 от 15.03.2006	да	Неопределенный срок	
26.	Ленинградская область, Выборгский район, пос. Глебычево, ул. Мира (район бывшей котельной)	торговый павильон – магазин №3	50,0	Хозяйственные товары	ИП Гречихина 4921-05""/ИП Ермолова О.А.			№4921-05 от 30.12.2005	да	Неопределенный срок	
27.	Ленинградская область, Выборгский район, пос.	Объект торговли	33,60	Товары смешанного ассортимента	ИП Куколева Алла Олеговна	470400099600		04/06НТО-2019 от 22.04.2019	да	22.04.2019	22.04.2022

	Глебычево, (район бывшей котельной)										
28.	Ленинградская область, Выборгский район, пос. Глебычево, ул. Мира (район бывшей котельной)	Торговый павильон – магазин №1	73,4	продовольстве нные товары	ИП Бабанов В.В./ СилецкаяНеон илла Михайловна	4704000 71523		№4925-05 от 01.03.2006	да	Неопредел енный срок	
29.	Ленинградская область, Выборгский район, пос. Глебычево, (район бывшей котельной)	Установле нный торговый павильон - магазин	51,45	Товары смешанного ассортимента	ИП СилецкаяНеон илла Михайловна 5998-06""	4704000 71523		№5998-06 от 15.03.2006	да	Неопредел енный срок	
30.	Ленинградская область, Выборгский район, пос. Глебычево, ул. Мира (район ж.д.№5)	Торговый киоск	40,0	Товары смешанного ассортимента	ИП Матусевич Вячеслав Леонидович 3629-05""	4704003 22150		№3629 от 14.02.2005	да	Неопредел енный срок	
31.	Ленинградская область, Выборгский район, пос. Глебычево, ул. Мира	Установле нный киоск по ремонту обуви	6,0	Ремонт, окраска и пошив обуви	ИП Фаттахов Ренат Суфиянович 3765-05""	4704003 67633		№3765-05 от 01.01.2005г.	да	Неопредел енный срок	
32.	Ленинградская	торговый	12,0	продовольстве	ИП Куколева	4704000		04/05НТО-	да	22.04.2019	22.04.2022


	область, Выборгский район, п. Ермилово, Приморское шоссе (напротив поворота на Ермилово-городок)			нные товары	вносятся после заключения договоров на размещение НТО						
37.	Ленинградская область, Выборгский район, г.Приморск, площадь у наб. Лебедева д.4	автолавка	10,0	продовольственные товары	Данные вносятся после заключения договоров на размещение НТО	Данные вносятся после заключения договоров на размещение НТО	Данные вносятся после заключения договоров на размещение НТО	Данные вносятся после заключения договоров на размещение НТО	Данные вносятся после заключения договоров на размещение НТО	на 5 лет	
38.	Ленинградская область, Выборгский район, г.Приморск, площадь у наб. Лебедева д.4	автолавка	10,0	продовольственные товары	Данные вносятся после заключения договоров на размещение НТО	Данные вносятся после заключения договоров на размещение НТО	Данные вносятся после заключения договоров на размещение НТО	Данные вносятся после заключения договоров на размещение НТО	Данные вносятся после заключения договоров на размещение НТО	на 5 лет	
39.	Ленинградская область, Выборгский район, г.Приморск,	автолавка	10,0	продовольственные товары	Данные вносятся после заключения договоров на размещение	Данные вносятся после заключения	Данные вносятся после заключения	Данные вносятся после заключения договоров	Данные вносятся после заключения	на 5 лет	

	площадь у наб. Лебедева д.4				НТО	договоров на размещение НТО	договоров на размещение НТО	на размещение НТО	договоров на размещение НТО		
40.	Ленинградская область, Выборгский район, г. Приморск, наб. Лебедева, д. 7	автолавка	10,0	продовольственные товары	Данные вносятся после заключения договоров на размещение НТО	Данные вносятся после заключения договоров на размещение НТО	Данные вносятся после заключения договоров на размещение НТО	Данные вносятся после заключения договоров на размещение НТО	Данные вносятся после заключения договоров на размещение НТО	на 5 лет	
41.	Ленинградская область, Выборгский район, пос. Глебычево, напротив магазина «Пятерочка»	автолавка	10,0	продовольственные товары	Данные вносятся после заключения договоров на размещение НТО	Данные вносятся после заключения договоров на размещение НТО	Данные вносятся после заключения договоров на размещение НТО	Данные вносятся после заключения договоров на размещение НТО	Данные вносятся после заключения договоров на размещение НТО	на 5 лет	
42.	Ленинградская область, Выборгский район, пос. Красная Долина	торговый павильон-магазин	30,0 кв.м	продовольственные товары	ИП Миронова Анна Владимировна	470407401442		№04к/19НТО-2018 от 25.06.2018	да	25.06.2018	25.06.2021
43.	п. Заречье	торговый павильон	30,0 кв.м	Товары смешанного ассортимента	Данные вносятся после заключения договоров на	Данные вносятся после заключения	на 5 лет				


					размещение НТО	ния договоров на размещение НТО	ия договоров на размещение НТО	договоров на размещение НТО	я договоров на размещени е НТО		
44.	п. Мамонтовка	торговый павильон	20,0 кв.м	Товары смешанного ассортимента	Данные вносятся после заключения договоров на размещение НТО	Данные вносятся после заключения договора на размещение НТО	Данные вносятся после заключения договора на размещение НТО	Данные вносятся после заключения договоров на размещение НТО	Данные вносятся после заключения договоров на размещение НТО	на 5 лет	
45.	п. Мысовое	торговый павильон	30,0 кв.м	Товары смешанного ассортимента	Данные вносятся после заключения договоров на размещение НТО	Данные вносятся после заключения договора на размещение НТО	Данные вносятся после заключения договора на размещение НТО	Данные вносятся после заключения договоров на размещение НТО	Данные вносятся после заключения договоров на размещени е НТО	на 5 лет	
46.	п. Вязы	торговый павильон	50,0 кв.м	Товары смешанного ассортимента	Данные вносятся после заключения договоров на размещение НТО	Данные вносятся после заключения договора на размещ	Данные вносятся после заключения договора на размещен	Данные вносятся после заключения договоров на размещение НТО	Данные вносятся после заключения договоров на размещени	на 5 лет	

						ение НТО	ие НТО		е НТО		
47.	п. Балтийское	торговый павильон	50,0 кв.м	Товары смешанного ассортимента	Данные вносятся после заключения договоров на размещение НТО	Данные вносятся после заключения договора на размещение НТО	Данные вносятся после заключения договора на размещение НТО	Данные вносятся после заключения договоров на размещение НТО	Данные вносятся после заключения договоров на размещение НТО	на 5 лет	
48.	п. Прибылово	павильон-кафе	150, 0 кв.м	Общественное питание	ИП Сажаева Е.Б.	470400266917		№04/07НТО-2018 от 06.04.2018	да	06.04.2018	06.04.2021
49.	Ленинградская область, Выборгский район г. Приморск, Выборгское шоссе	павильон-кафе	100кв.м.	Общественное питание	ООО «ТеплоЭнерго Аудит»	4702016979		№04к/20НТО-2018 от 25.06.2018	да	25.06.2018	25.06.2021

Карта-схема
размещения нестационарных торговых объектов на территории
МО «Приморское городское поселение» поселок Балтийское (масштаб 1:2000).

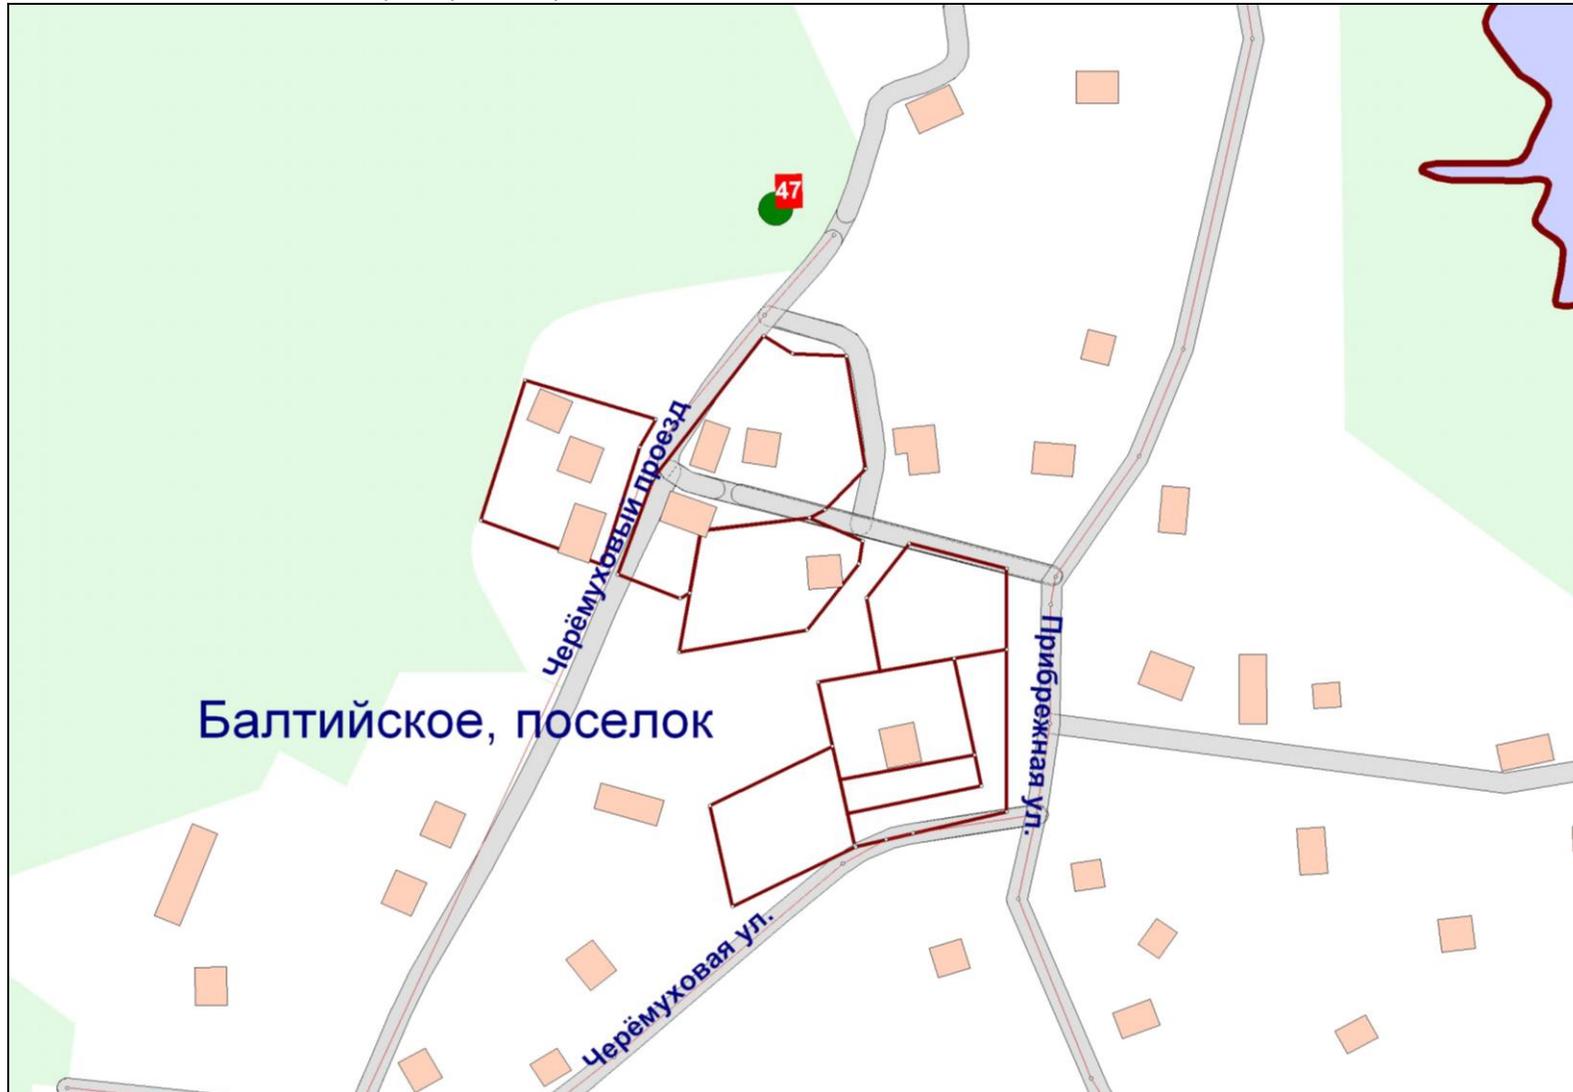


Карта-схема
размещения нестационарных торговых объектов на территории
МО «Приморское городское поселение» поселок Вязы (масштаб 1:2000).

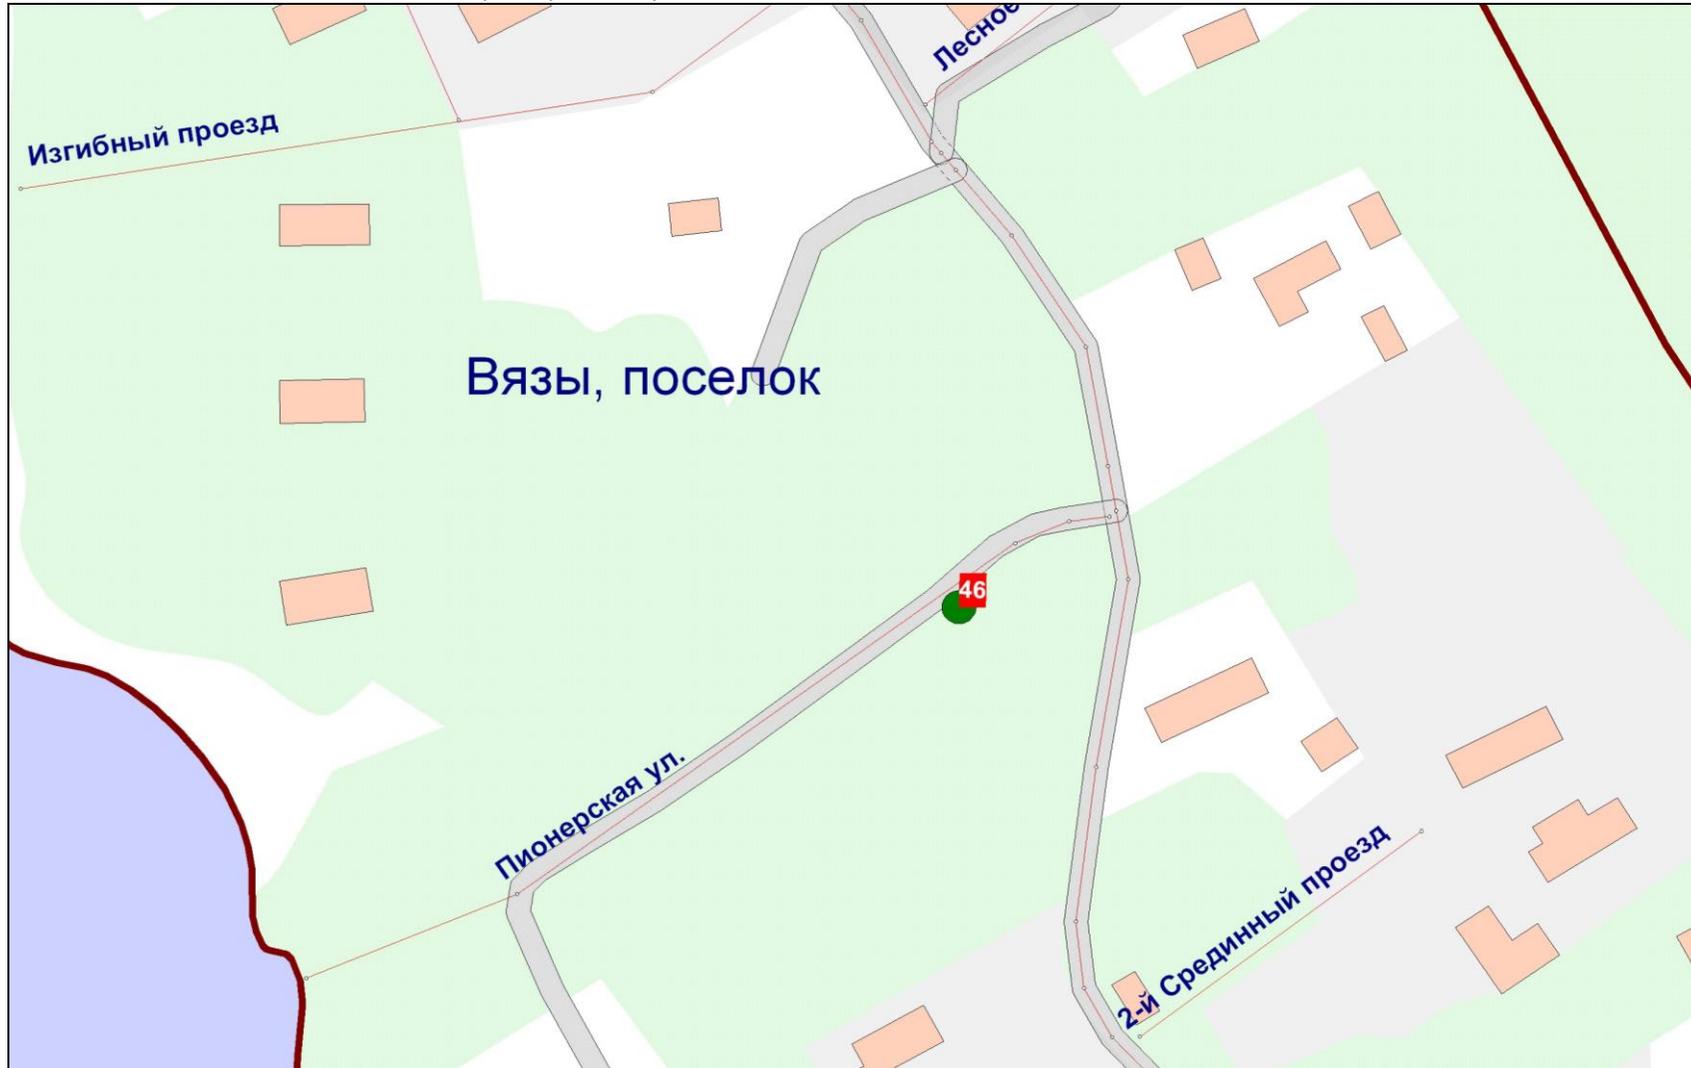


Карта-схема
размещения нестационарных торговых объектов на территории
МО «Приморское городское поселение» поселок Глебычево (масштаб 1:2000).



Карта-схема
размещения нестационарных торговых объектов на территории
МО «Приморское городское поселение» поселок Ермилово (масштаб 1:2000).

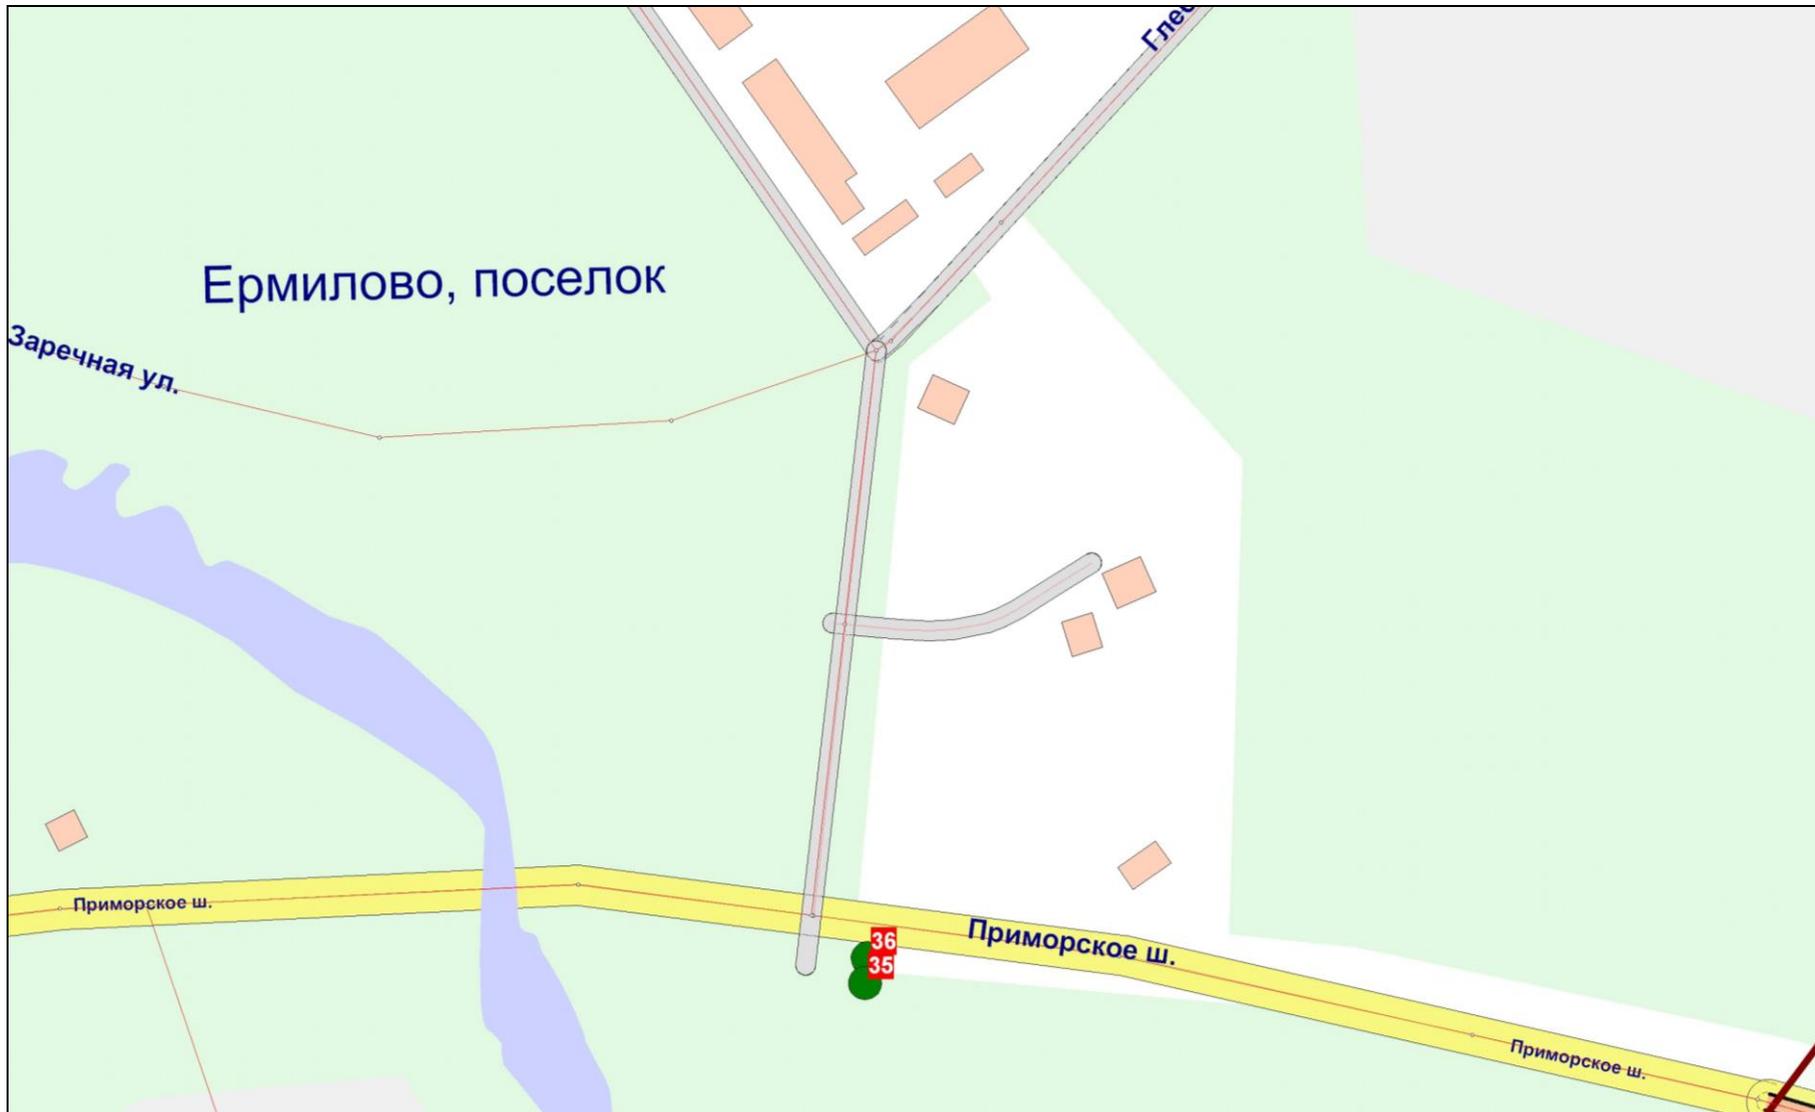


Карта-схема
размещения нестационарных торговых объектов на территории
МО «Приморское городское поселение» поселок Заречье (масштаб 1:2000).

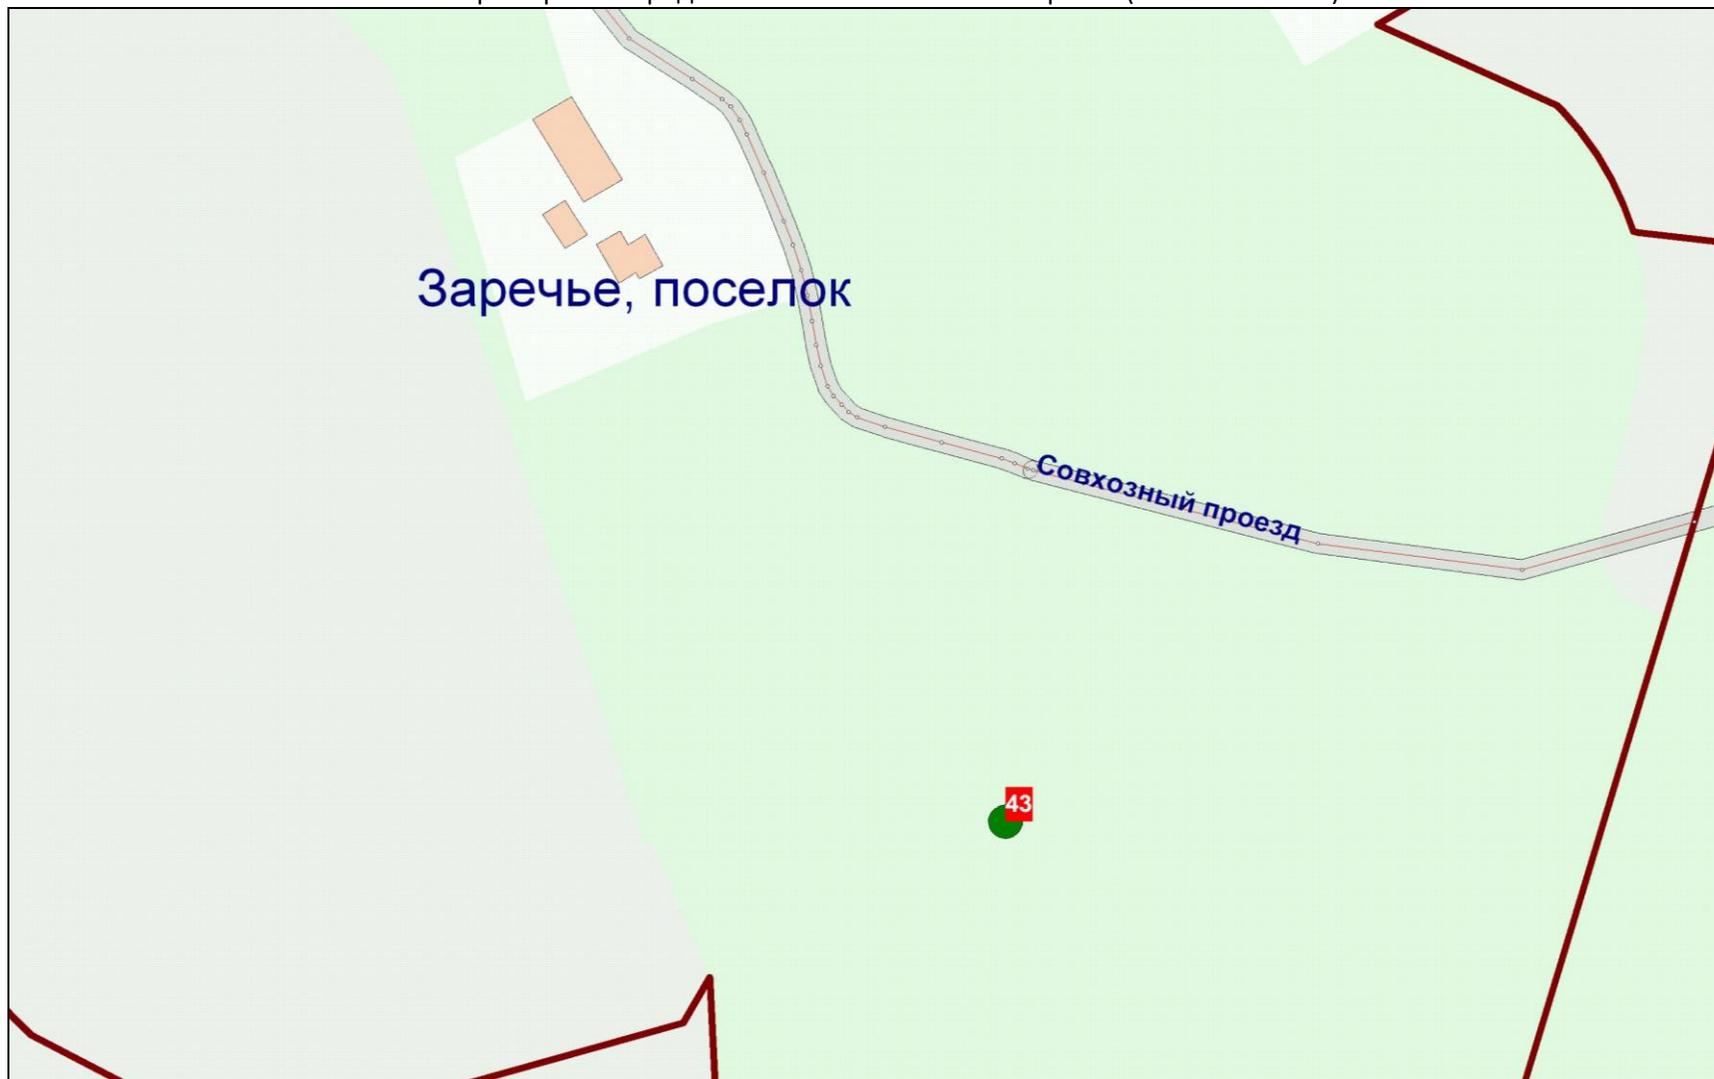


Карта-схема
размещения нестационарных торговых объектов на территории
МО «Приморское городское поселение» поселок Красная Долина (масштаб 1:2000).




Карта-схема
размещения нестационарных торговых объектов на территории
МО «Приморское городское поселение» поселок Мамонтовка (масштаб 1:2000).

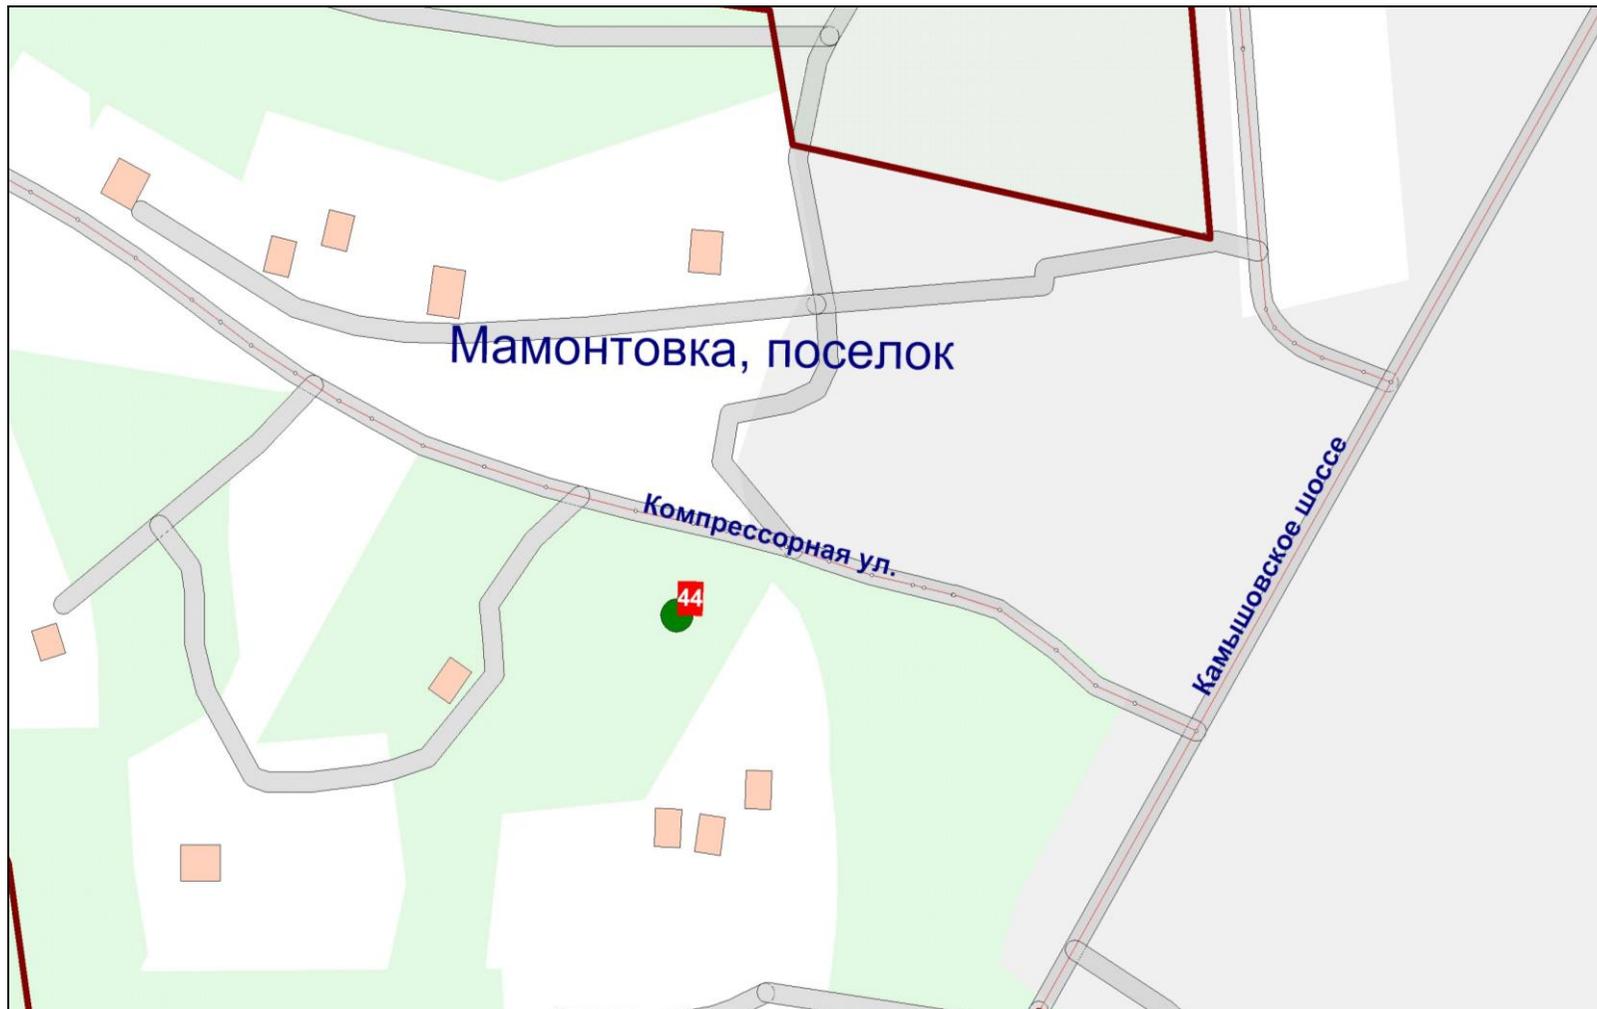

Карта-схема
размещения нестационарных торговых объектов на территории
МО «Приморское городское поселение» поселок Мысовое (масштаб 1:2000).

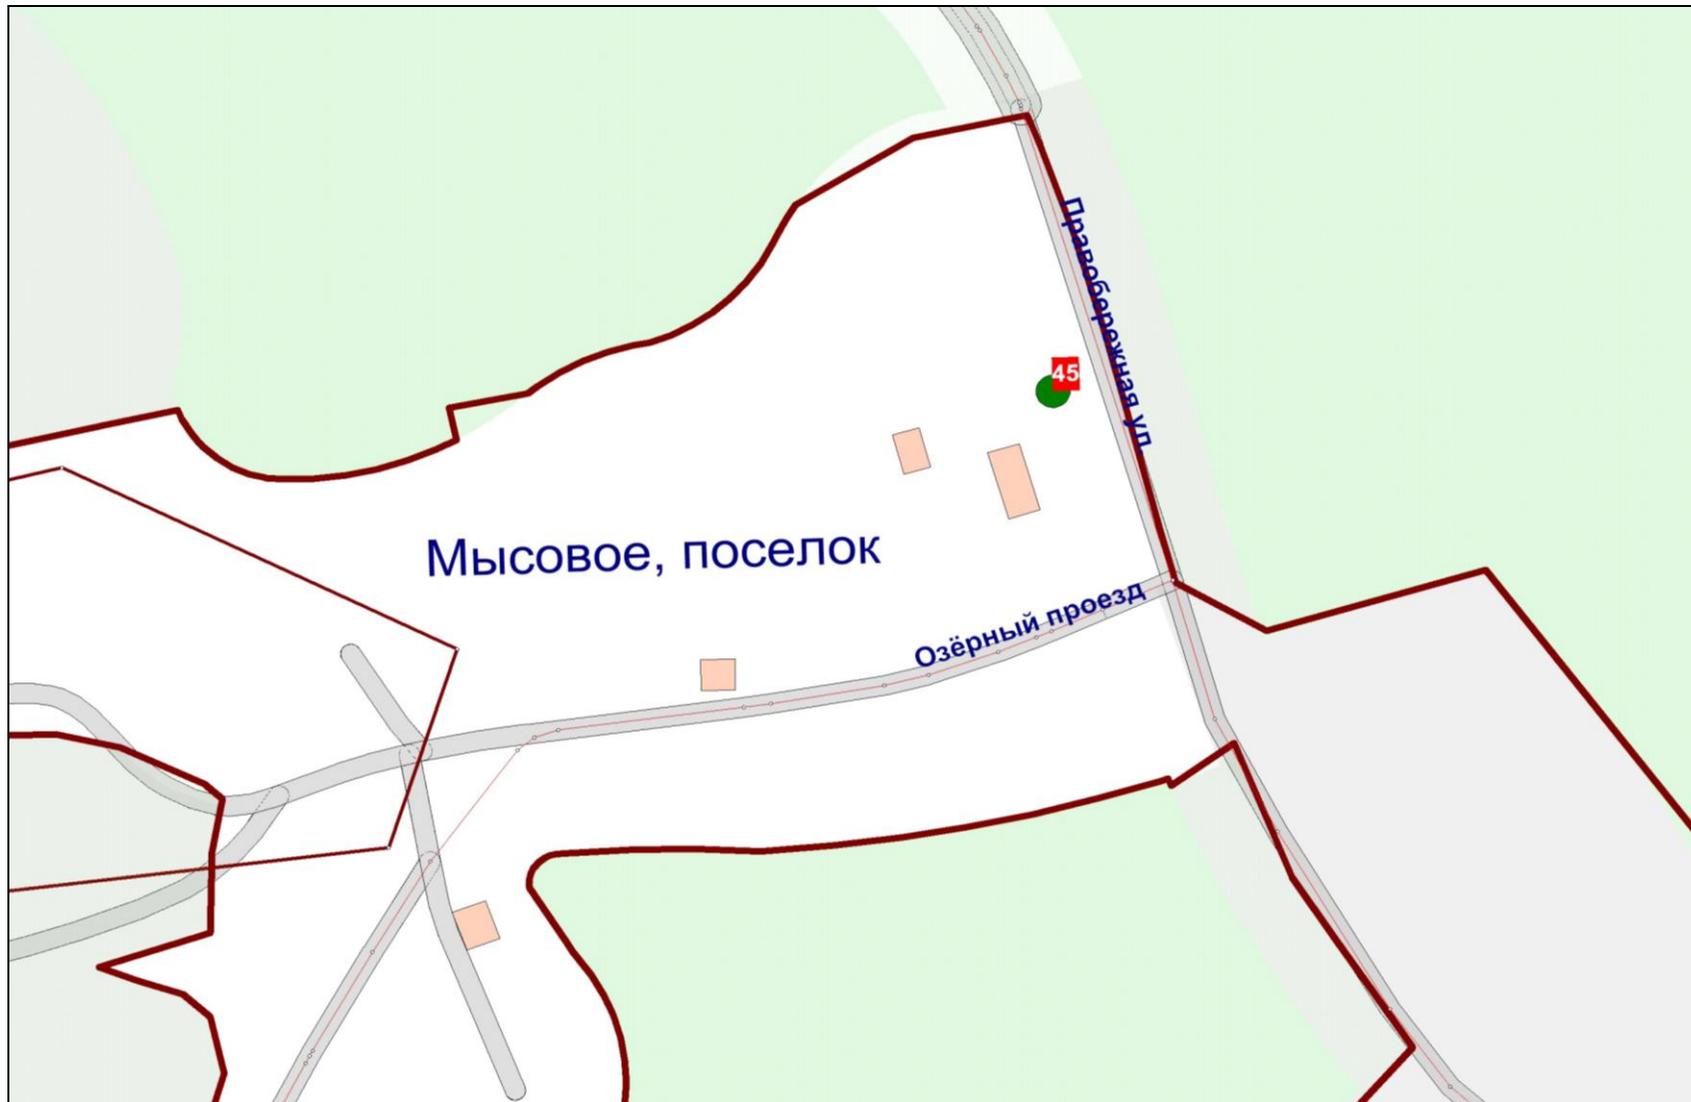

Карта-схема
размещения нестационарных торговых объектов на территории
МО «Приморское городское поселение» поселок Озерки (масштаб 1:2000).

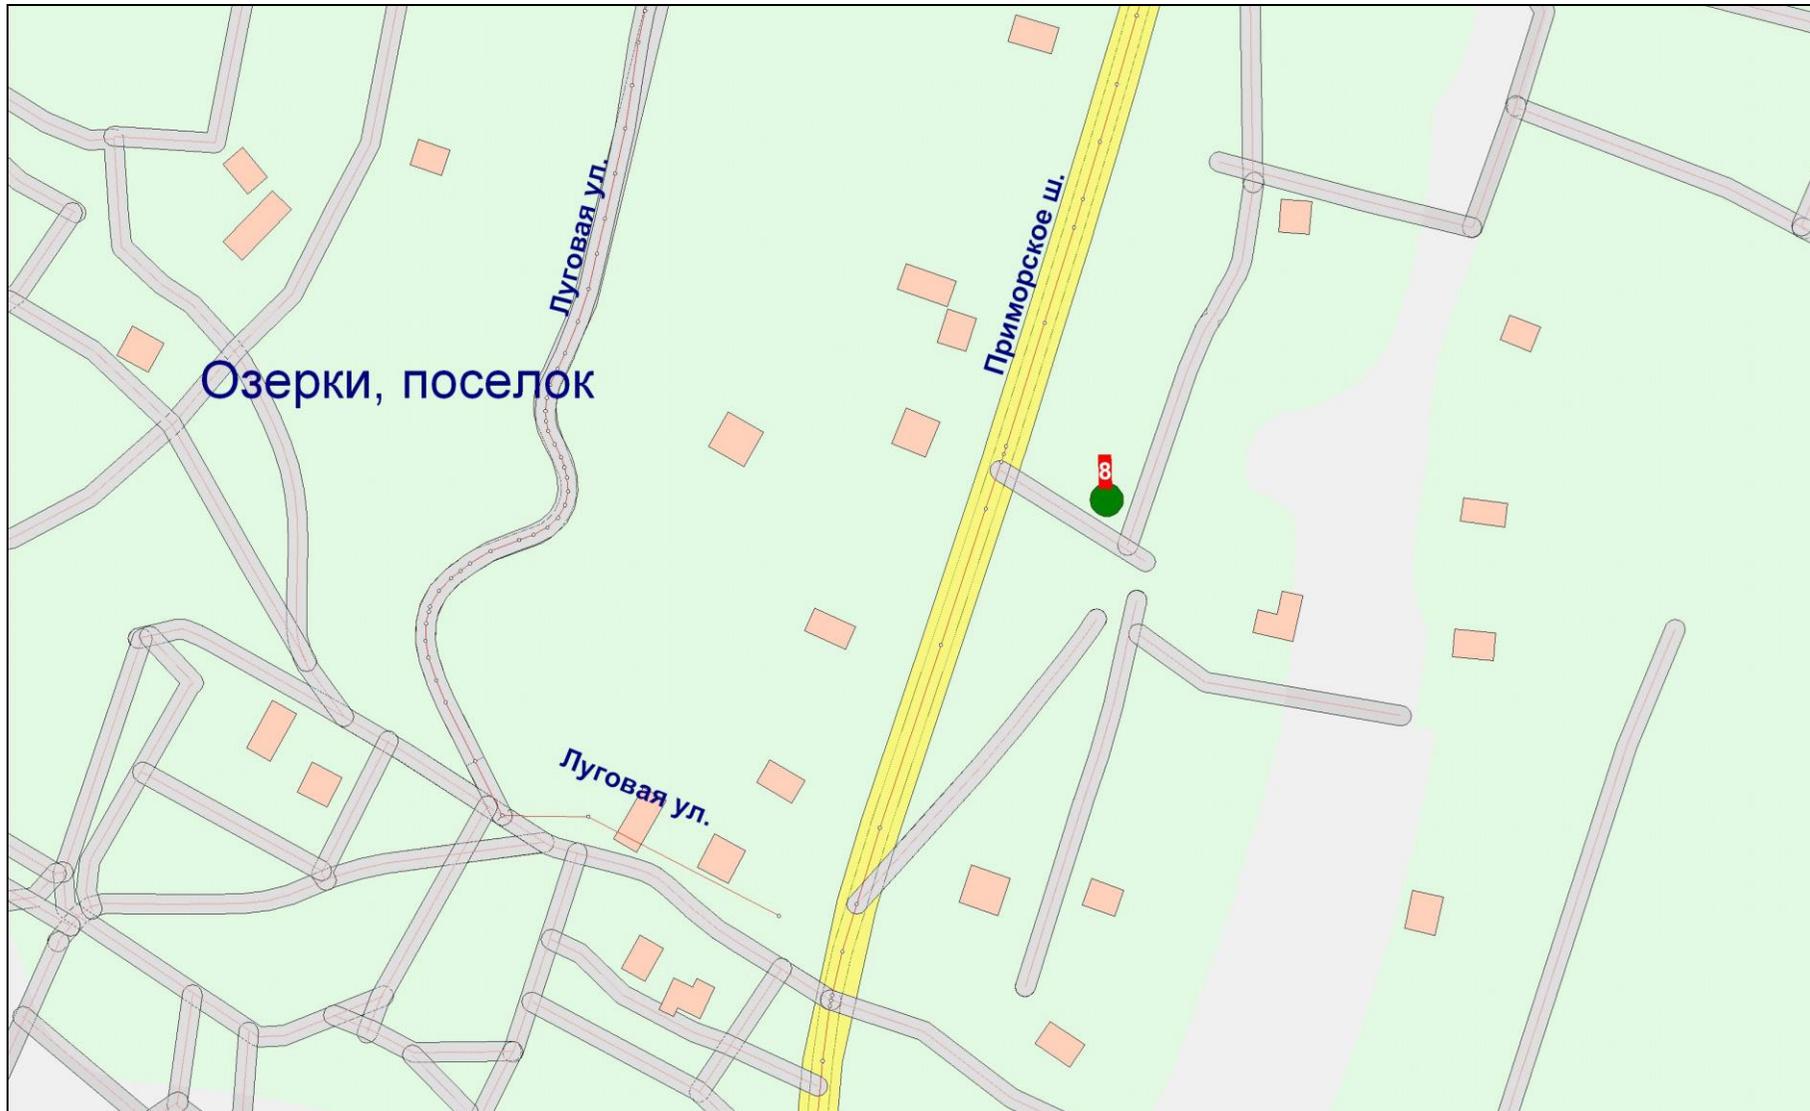


Карта-схема
размещения нестационарных торговых объектов на территории
МО «Приморское городское поселение» город Приморск (масштаб 1:2000).



Карта-схема
размещения нестационарных торговых объектов на территории
МО «Приморское городское поселение» город Приморск (масштаб 1:2000)



Карта-схема
размещения нестационарных торговых объектов на территории
МО «Приморское городское поселение» поселок Рябово (масштаб 1:2000).

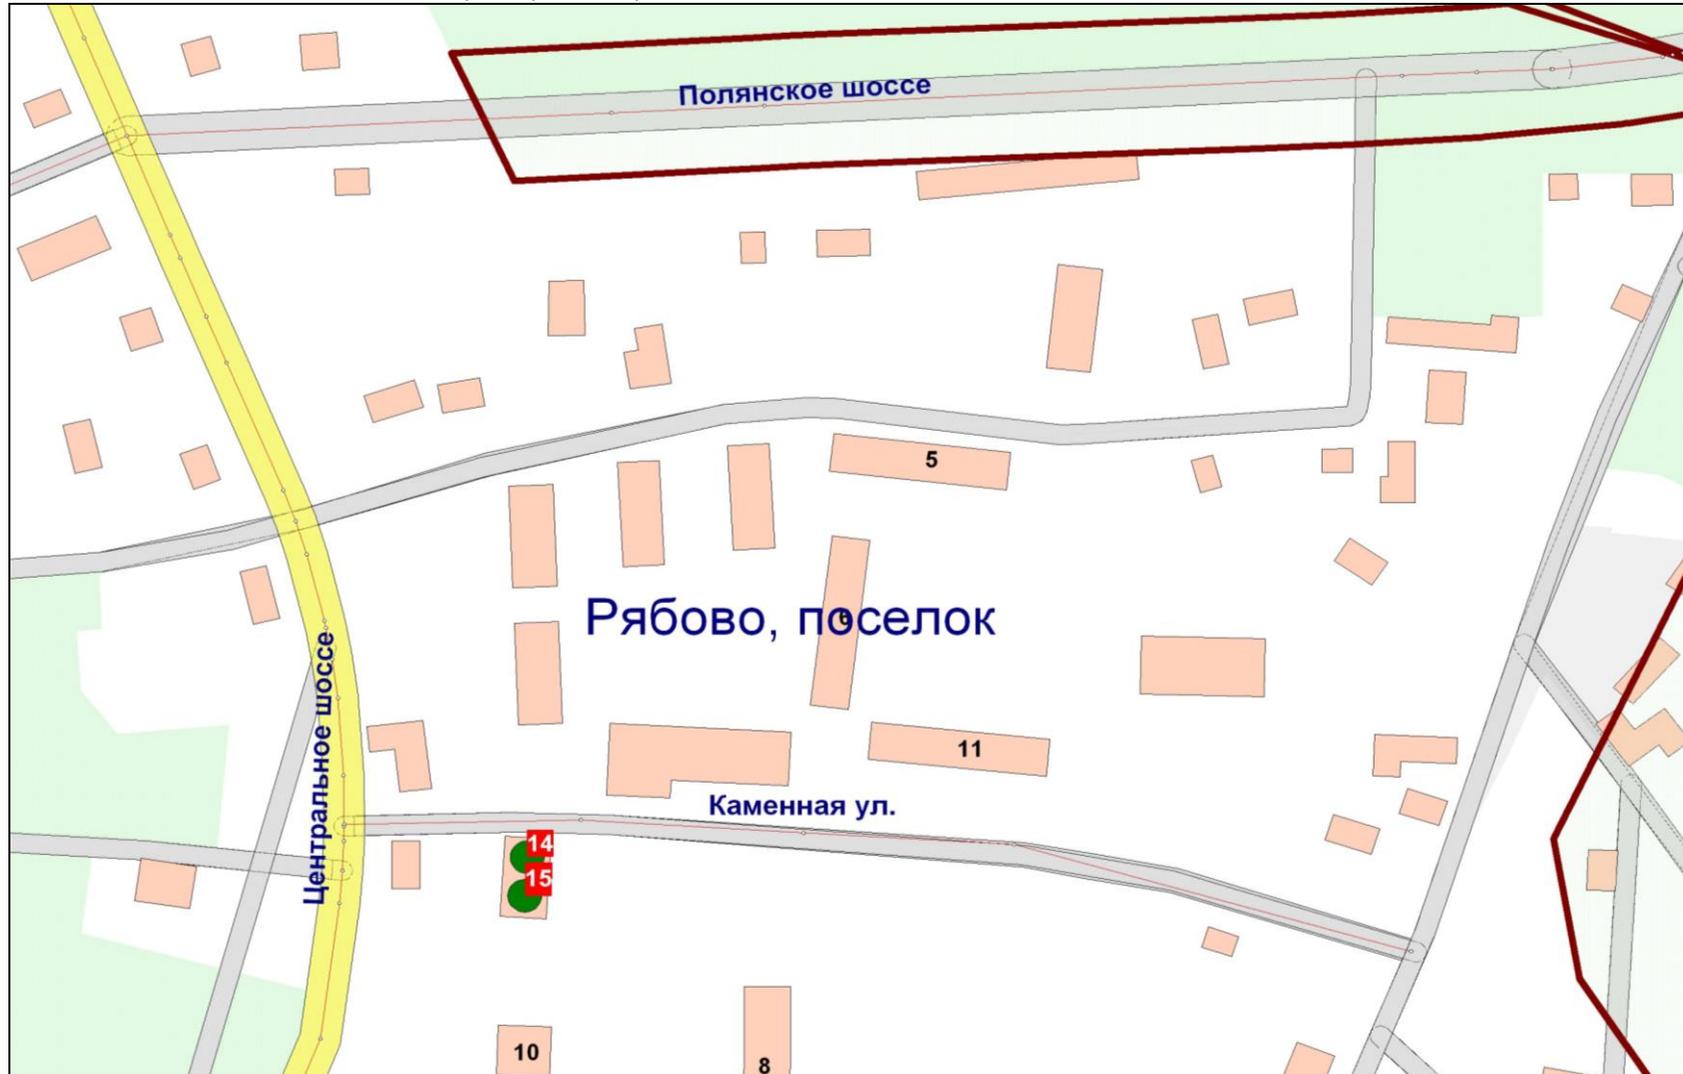

Карта-схема
размещения нестационарных торговых объектов на территории
МО «Приморское городское поселение» поселок Прибылово (масштаб 1:2000).

