


Условные обозначения

Коды территориальных зон и подзон	
ЖИЛЫЕ ЗОНЫ	
ТЖ-1	Зона индивидуальной жилой застройки
ТЖ-2	Зона малоэтажной жилой застройки (2-3 этажа)
ТЖ-3	Зона среднеэтажной жилой застройки (4-5 этажей)
ТЖ-5	Зона коллективных садоводств
ОБЩЕСТВЕННО-ДЕЛОВЫЕ ЗОНЫ	
ТД-1	Зона общественно-деловой застройки
ТД-2	Зона образовательных учреждений
ТД-3	Зона учреждений здравоохранения
ПРОИЗВОДСТВЕННЫЕ ЗОНЫ, ЗОНЫ ИНЖЕНЕРНОЙ И ТРАНСПОРТНОЙ ИНФРАСТРУКТУРЫ	
ПРОИЗВОДСТВЕННЫЕ ЗОНЫ	
ТП-4	Производственная зона с размещением объектов IV - V классов опасности
КОММУНАЛЬНО-СКЛАДСКИЕ ЗОНЫ	
КС	Зона коммунально-складского назначения IV - V классов опасности
ЗОНА ИНЖЕНЕРНОЙ ИНФРАСТРУКТУРЫ	
ТИ	Зона объектов инженерной инфраструктуры
ЗОНА ТРАНСПОРТНОЙ ИНФРАСТРУКТУРЫ	
ТУ	Улично-дорожная сеть
ТТ-1	Зона объектов железнодорожного транспорта
ЗОНА РЕКРЕАЦИОННОГО НАЗНАЧЕНИЯ	
ТР-1	Зона лесопокрытых территорий
ТР-2	Зона зелёных насаждений общего пользования
ЗОНА СЕЛЬСКОХОЗЯЙСТВЕННОГО ИСПОЛЬЗОВАНИЯ	
ТСХ-1	Земли сельскохозяйственных угодий
ЗОНА СПЕЦИАЛЬНОГО НАЗНАЧЕНИЯ	
ТС-2	Зона озеленения специального назначения
ЗОНА ТЕРРИТОРИЙ, НЕ ВОВЛЕЧЕННЫХ В ГРАДОСТРОИТЕЛЬНУЮ ДЕЯТЕЛЬНОСТЬ	
ТА	Зона акваторий

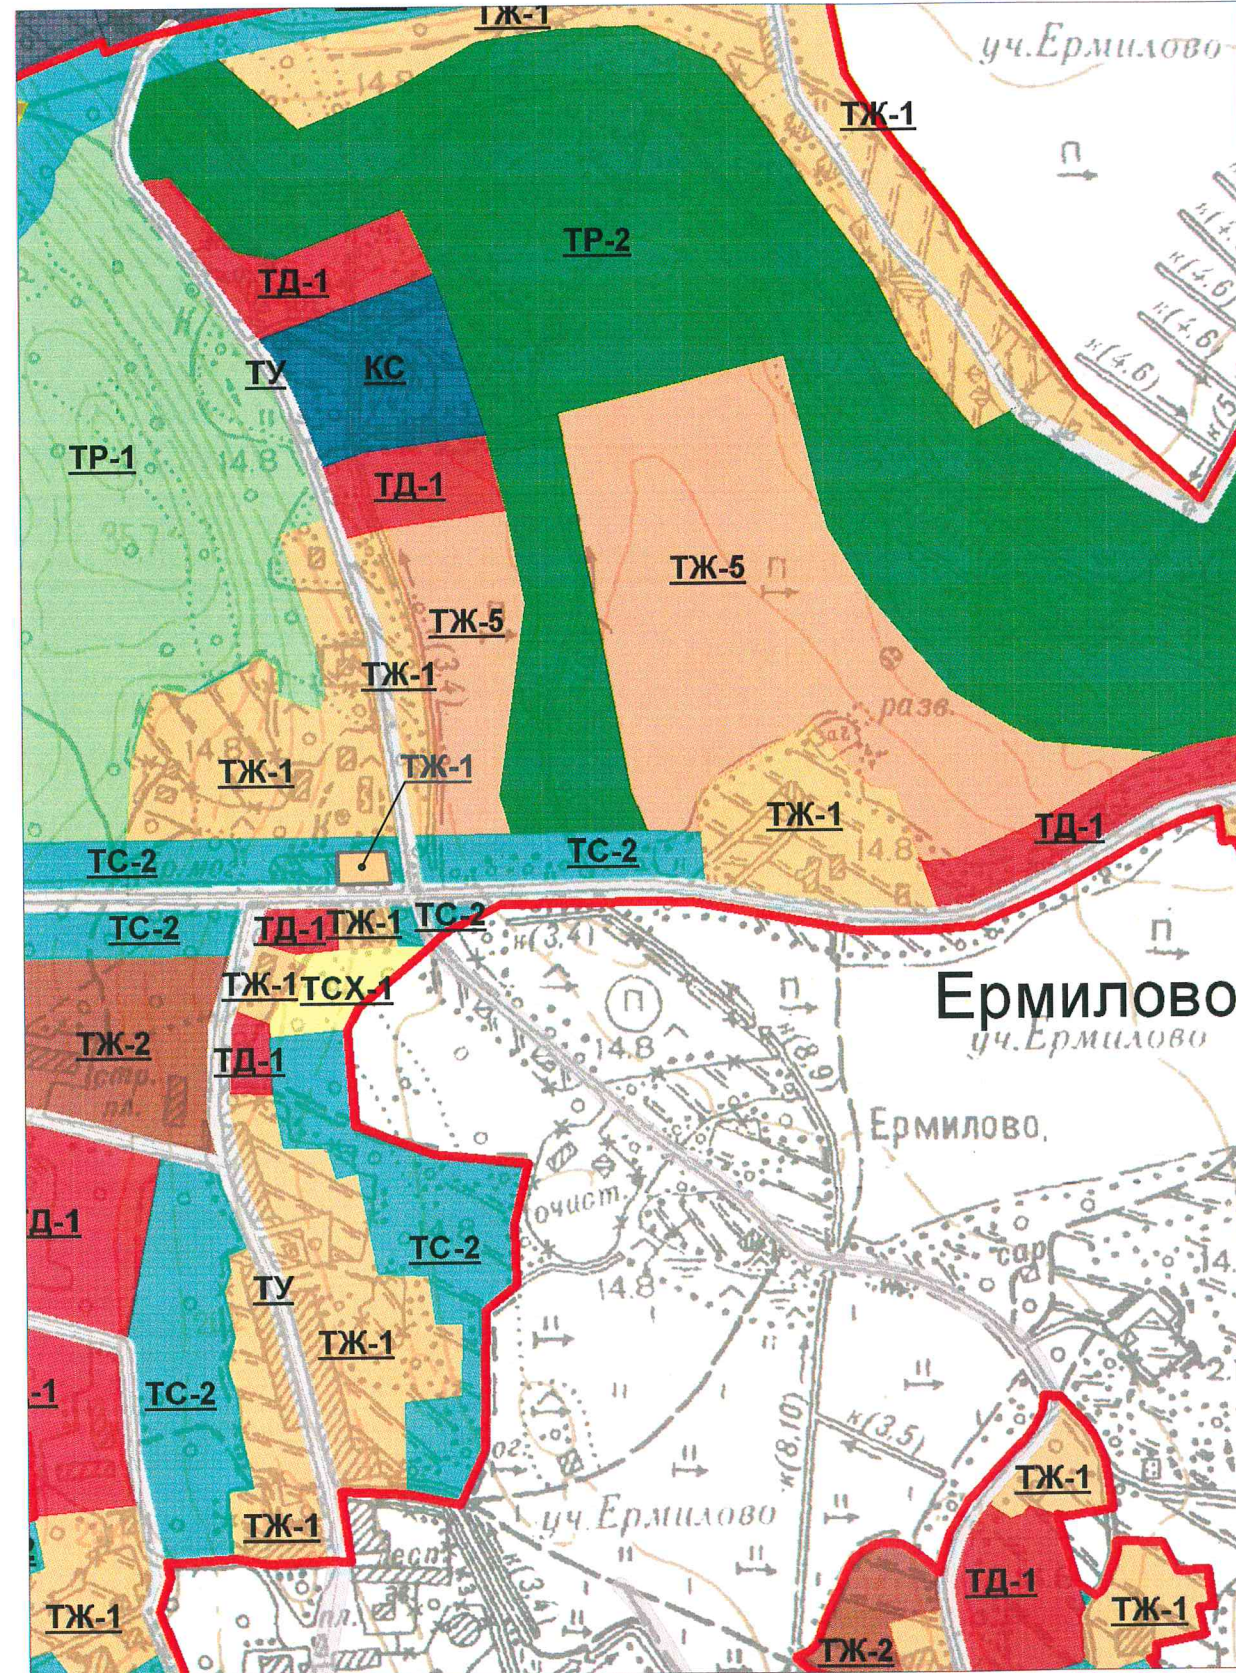

 границы изменяемой части территориальной зоны

Графическая часть выполнена в цветном исполнении в соответствии с требованиями установленными к чертежам и схемам.

Изм.	Кол. уч.	Лист	№ Док.	Подпись	Дата
Разработал					
Проверил					
Утвердил					

<b>ПЗЗ МО "Приморское ГП" (внесение изменений)</b>					
Карта градостроительного зонирования.					
Изм.	Кол. уч.	Лист	№ Док.	Подпись	Дата
Р		1			
Карта градостроительного зонирования. Изменение части территориальных зон ТС-2 на территориальную зону ТЖ-1. пос. Ермилово				<b>МБУ "РИЦ"</b> г.Выборг	
				Формат А3	

Взамен инв. №	
Подп. и дата	
Инв. № подл.	